

УТВЕРЖДЕНО

постановлением администрации Энгельсского

муниципального района

от 02.10.2023 года N 5366


ГРАФИЧЕСКОЕ ОПИСАНИЕ МЕСТОПОЛОЖЕНИЯ ГРАНИЦ ПУБЛИЧНОГО СЕРВИТУТА
(Обзорная схема)

Объект: Сооружение коммунальной инфраструктуры –Сооружение, включает в себя: литера I: часть объекта 1 –протяженность – 328 п.м часть объекта 2 протяженность – 1135 п.м часть объекта 3 протяженность – 214 п.м
Местоположение: Саратовская область, город Энгельс, магистральная тепловая сеть по ул. Ленинградской от ТК-115 до ЦТП ул. Тельмана 147, ул. Тельмана 154

Использование: размещение объектов тепловых сетей

Площадь: 1543 кв.м.

Кадастровый квартал: 64:50:021401

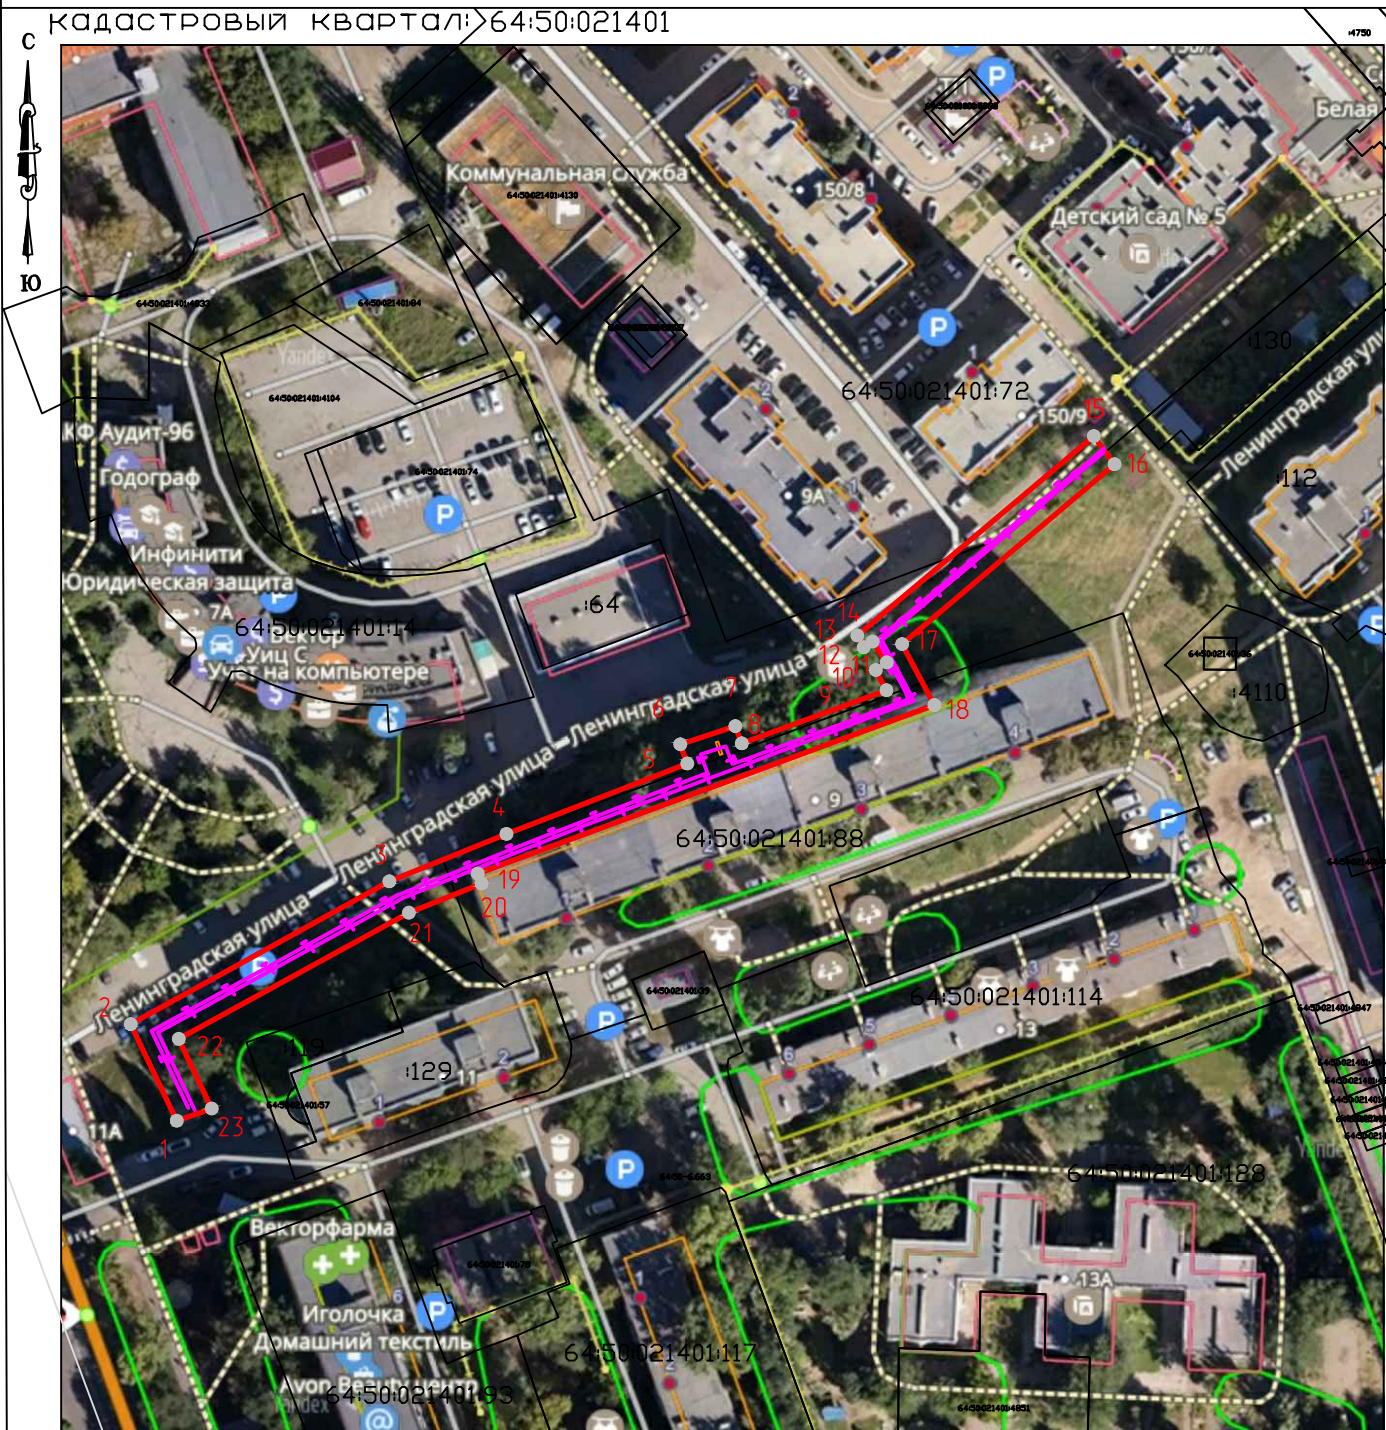

УСЛОВНЫЕ ОБОЗНАЧЕНИЯ:

- Проектная граница публичного сервитута
- граница земельных участков по сведениям ЕГРН
- тепломагистраль


Без масштаба

Описание границ публичного сервитута					
1. Система координат <u>МСК-64, зона 2</u>					
2. Местоположение публичного сервитута: Саратовская область, город Энгельс, магистральная тепловая сеть по ул. Ленинградской от ТК-115 до ЦТП ул. Тельмана 147, ул. Тельмана 154					
Обозначение характерных точек границ	Координаты, м		Метод определения координат характерной точки	Средняя квадратическая погрешность положения характерной точки (M _t), м	Описание обозначения точки на местности (при наличии)
	X	Y			
1	2	3	4	5	6
1	490328.12	2305769.84	Метод спутниковых геодезических измерений (определений)	0.10	—
2	490346.23	2305761.22	Метод спутниковых геодезических измерений (определений)	0.10	—
3	490373.01	2305809.73	Метод спутниковых геодезических измерений (определений)	0.10	—
4	490381.91	2305831.69	Метод спутниковых геодезических измерений (определений)	0.10	—
5	490395.14	2305865.62	Метод спутниковых геодезических измерений (определений)	0.10	—
6	490398.75	2305864.31	Метод спутниковых геодезических измерений (определений)	0.10	—
7	490402.13	2305874.66	Метод спутниковых геодезических измерений (определений)	0.10	—
8	490398.89	2305875.88	Метод спутниковых геодезических измерений (определений)	0.10	—
9	490408.88	2305903.02	Метод спутниковых геодезических измерений (определений)	0.10	—
10	490412.69	2305900.99	Метод спутниковых геодезических измерений (определений)	0.10	—
11	490414.10	2305903.07	Метод спутниковых геодезических измерений (определений)	0.10	—
12	490418.03	2305900.41	Метод спутниковых геодезических измерений (определений)	0.10	—
13	490416.90	2305898.74	Метод спутниковых	0.10	—

			геодезических измерений (определений)		
14	490419.14	2305897.55	Метод спутниковых геодезических измерений (определений)	0.10	—
15	490456.56	2305941.91	Метод спутниковых геодезических измерений (определений)	0.10	—
16	490451.27	2305945.78	Метод спутниковых геодезических измерений (определений)	0.10	—
17	490417.55	2305905.95	Метод спутниковых геодезических измерений (определений)	0.10	—
18	490406.09	2305911.99	Метод спутниковых геодезических измерений (определений)	0.10	—
19	490374.50	2305826.33	Метод спутниковых геодезических измерений (определений)	0.10	—
20	490372.58	2305827.03	Метод спутниковых геодезических измерений (определений)	0.10	—
21	490367.12	2305813.40	Метод спутниковых геодезических измерений (определений)	0.10	—
22	490343.47	2305770.25	Метод спутниковых геодезических измерений (определений)	0.10	—
23	490330.42	2305776.42	Метод спутниковых геодезических измерений (определений)	0.10	—
1	490328.12	2305769.84	Метод спутниковых геодезических измерений (определений)	0.10	—

Схема расположения границ публичного сервитута

кадастровый квартал: 64:50:021401

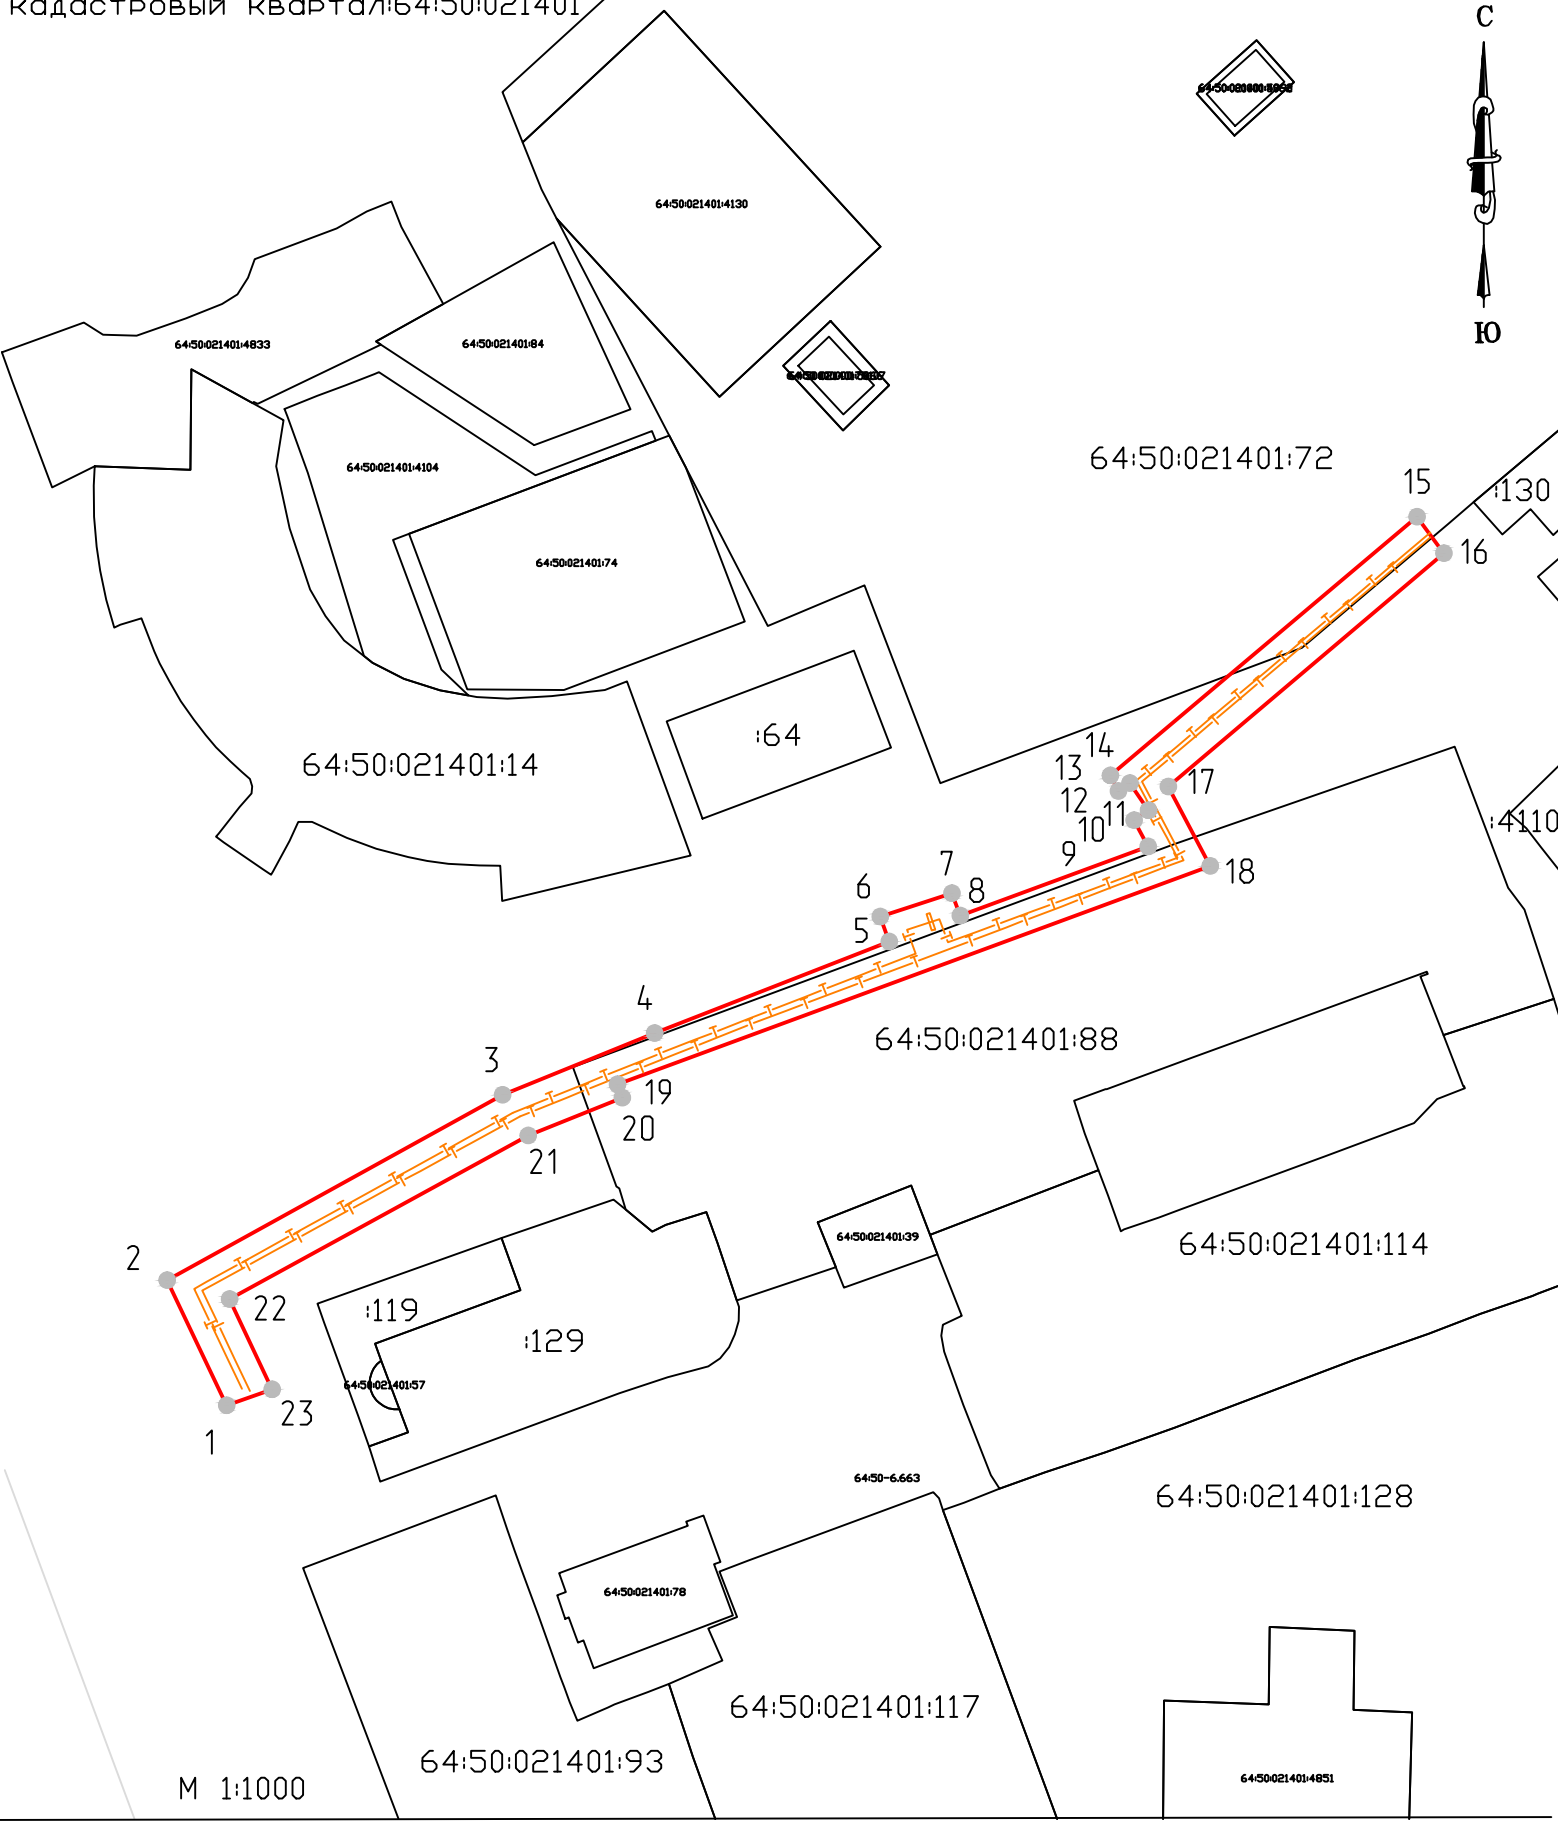

- Условные обозначения
- проектная граница публичного сервитута S=1543 кв.м.
 - граница земельного участка по сведениям ЕГРН
 - тепломагистраль