

УТВЕРЖДЕНО

постановлением администрации Энгельсского

МУНИЦИПАЛЬНОГО РАЙОНА

от \_\_\_\_\_ N \_\_\_\_\_

ГРАФИЧЕСКОЕ ОПИСАНИЕ МЕСТОПОЛОЖЕНИЯ ГРАНИЦ ПУБЛИЧНОГО СЕРВИТУТА  
(Обзорная схема)

Объект: Сооружение коммунальной инфраструктуры -Тепловая сеть от котельной до потребителя по ул Воронежская, Камышинская, Камская, Ровенская, Мира, Томская, Волжский пр-т

Местоположение: Саратовская область, г. Энгельс, от котельной ул. Краснознаменная, 47 до потребителей

Использование: размещение объектов тепловых сетей




УСЛОВНЫЕ ОБОЗНАЧЕНИЯ:

- Проектная граница публичного сервитута  
— граница земельных участков по сведениям ЕГРН  
— тепломагистраль

графическое описание местоположения границ публичного сервитута

Схема расположения границ публичного сервитута

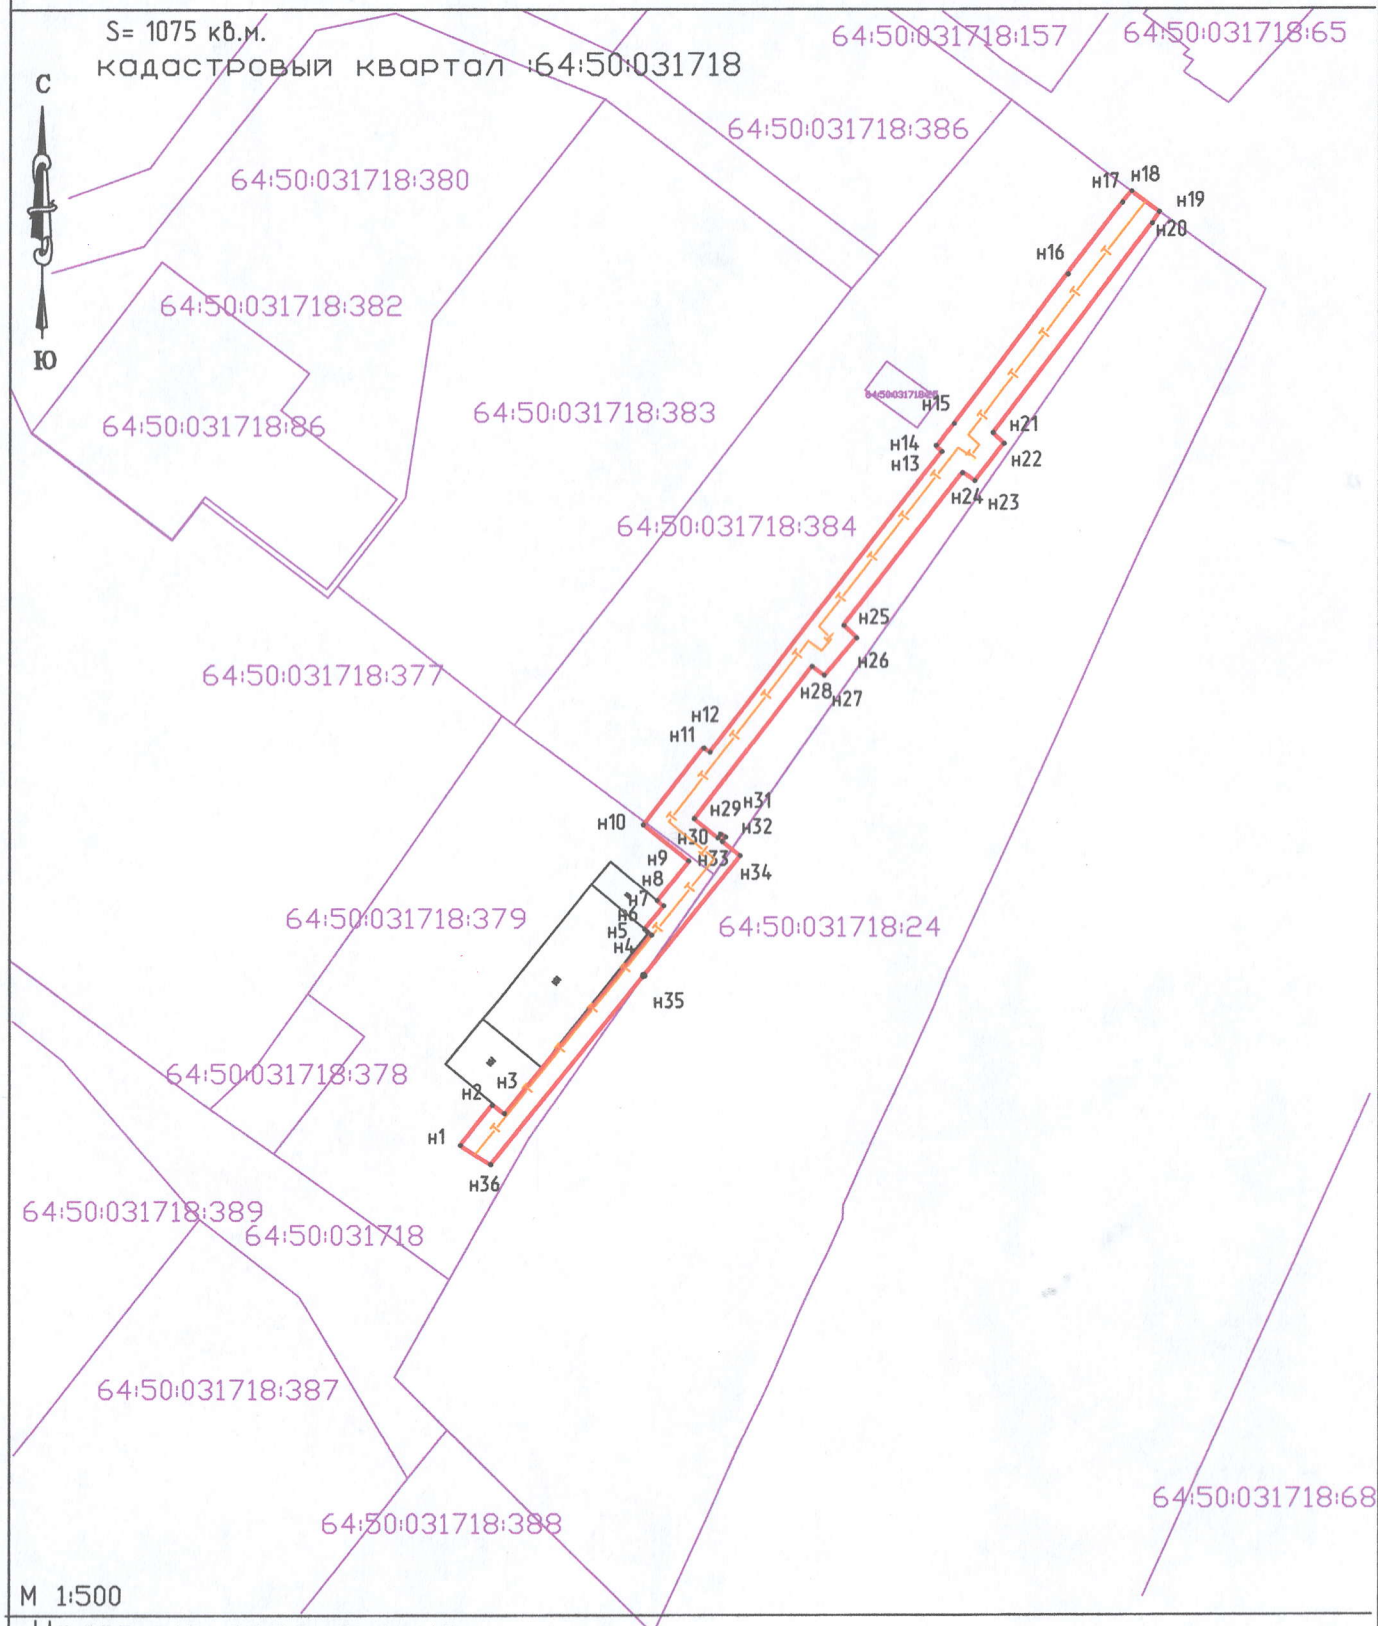

Условные обозначения

- проектная граница публичного сервитута
- граница земельного участка по сведениям ЕГРН
- тепломагистраль